


Gemeinde Eschede

Bebauungsplan Eschede-Eschede Nr. 1 "Jahnplatz"

1. Änderung, Satzungsplan M 1: 1000

Planungsbüro Sass, Hannover, 09.08.2017

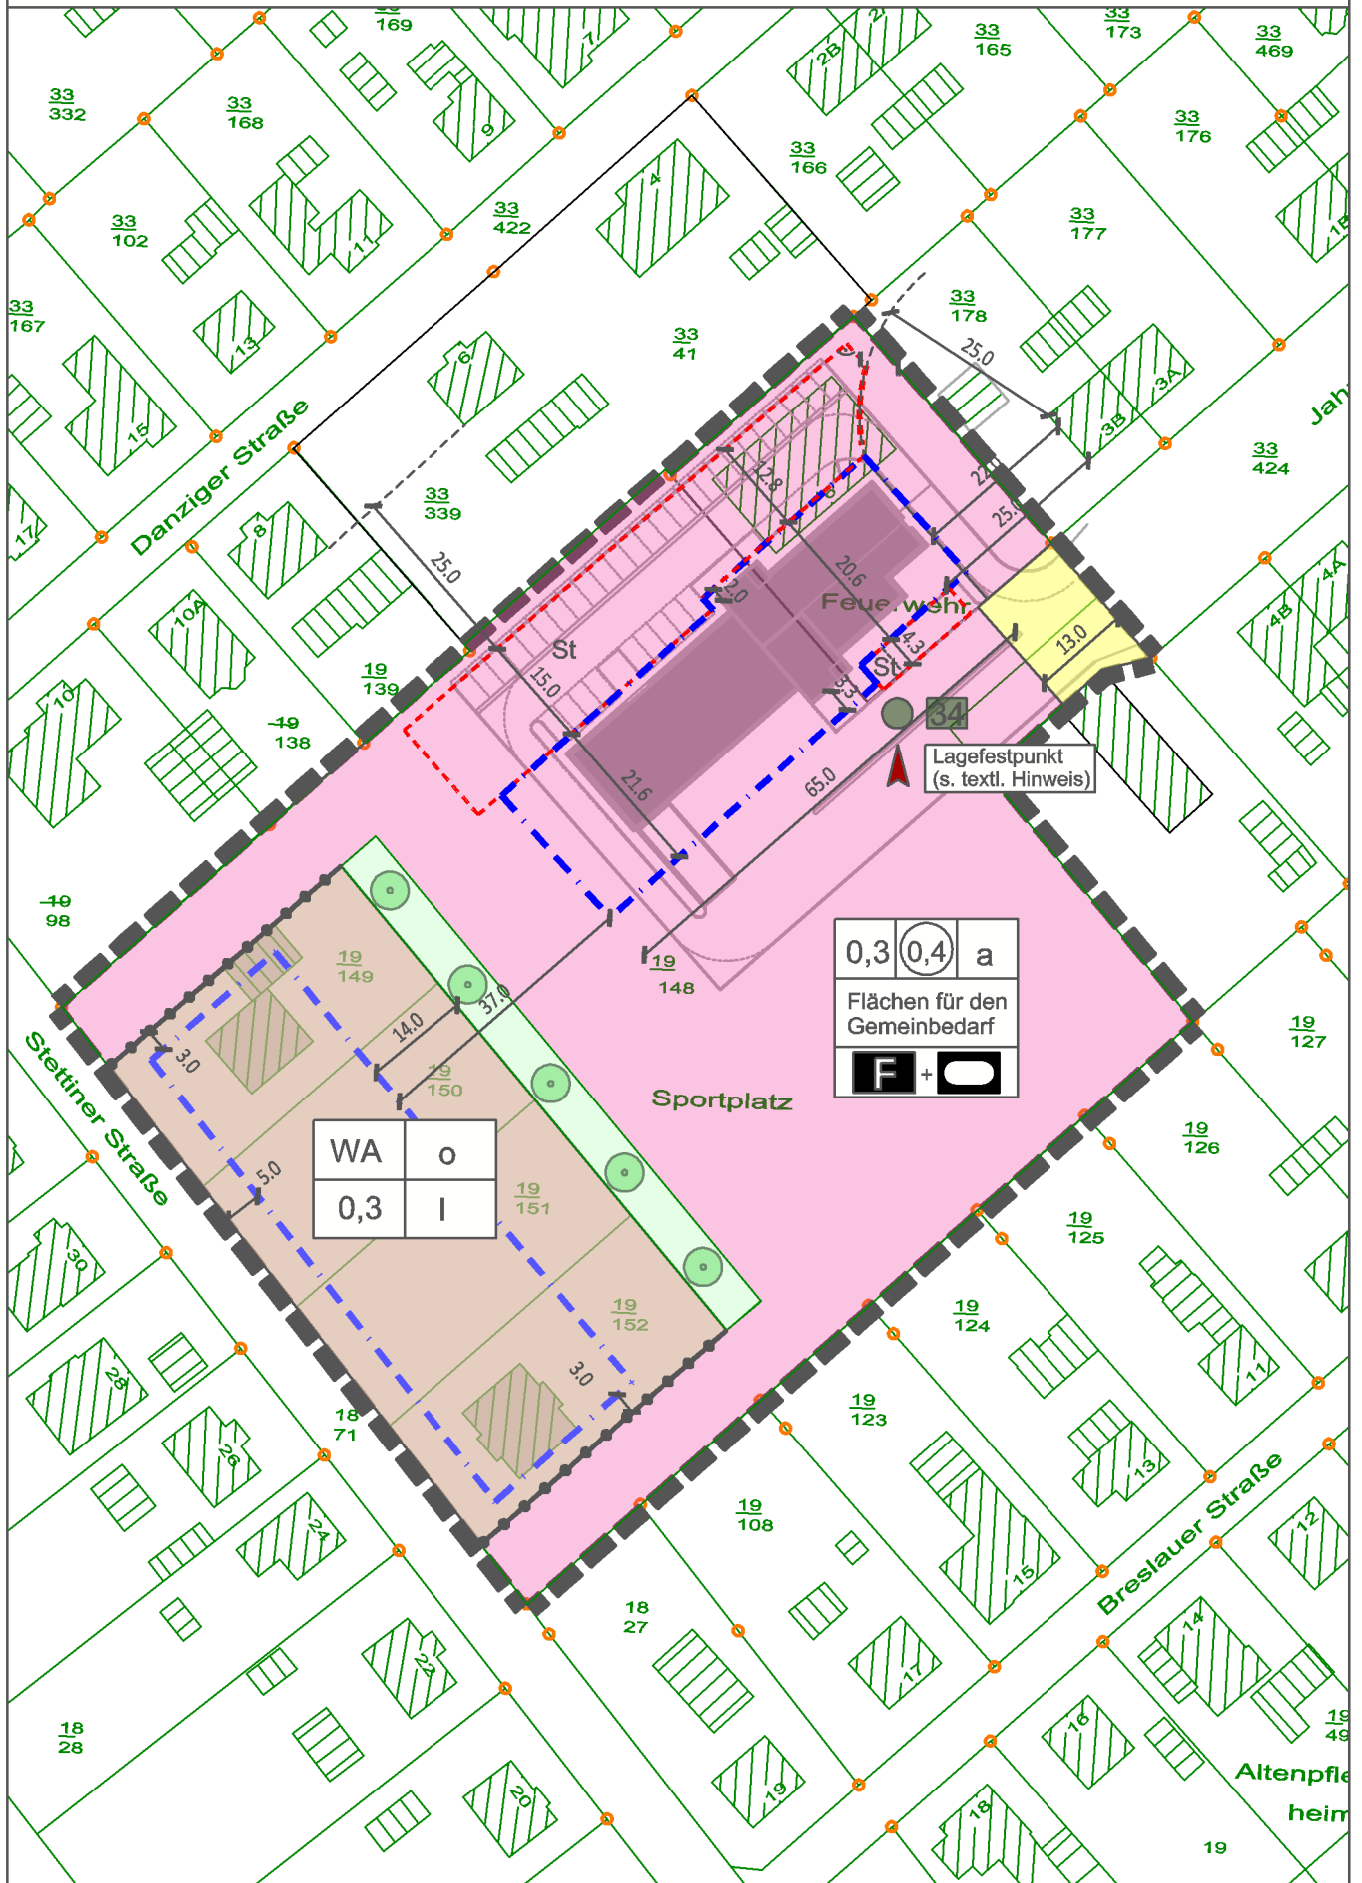

WA	o
0,3	I

0,3	0,4	a
Flächen für den Gemeinbedarf		
F + O		